




Dachgeschoss

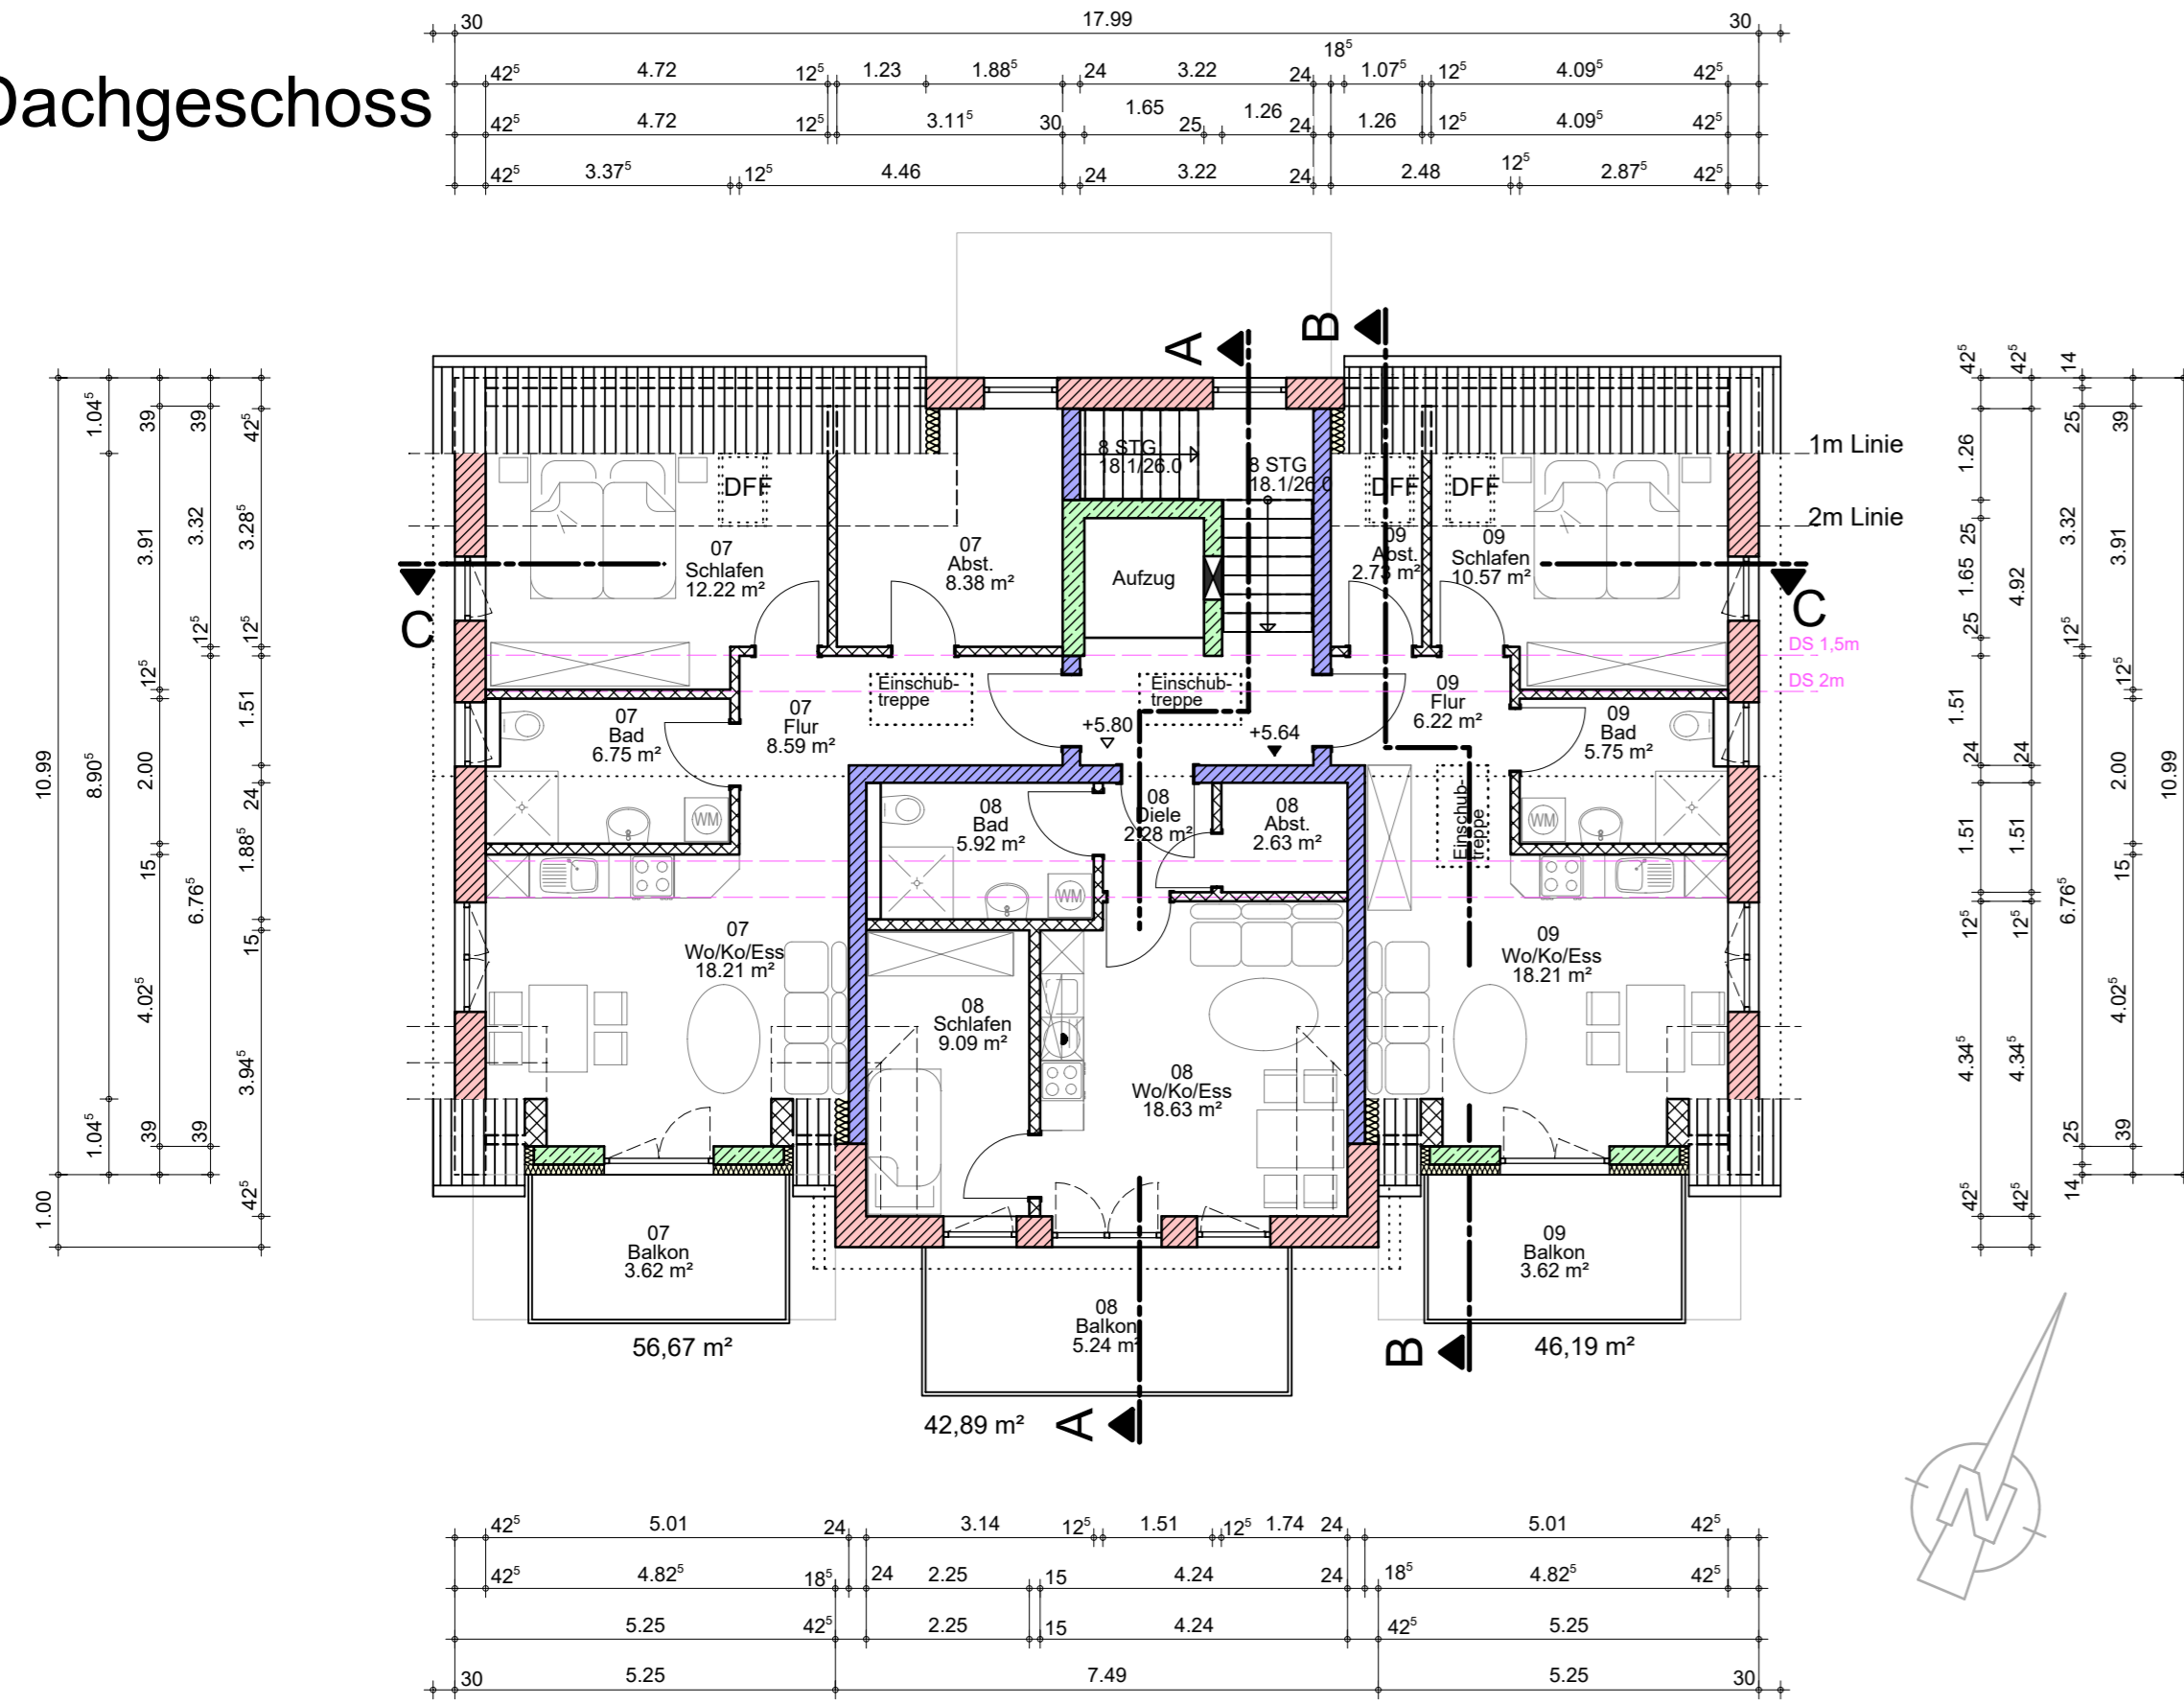


Kellergeschoss

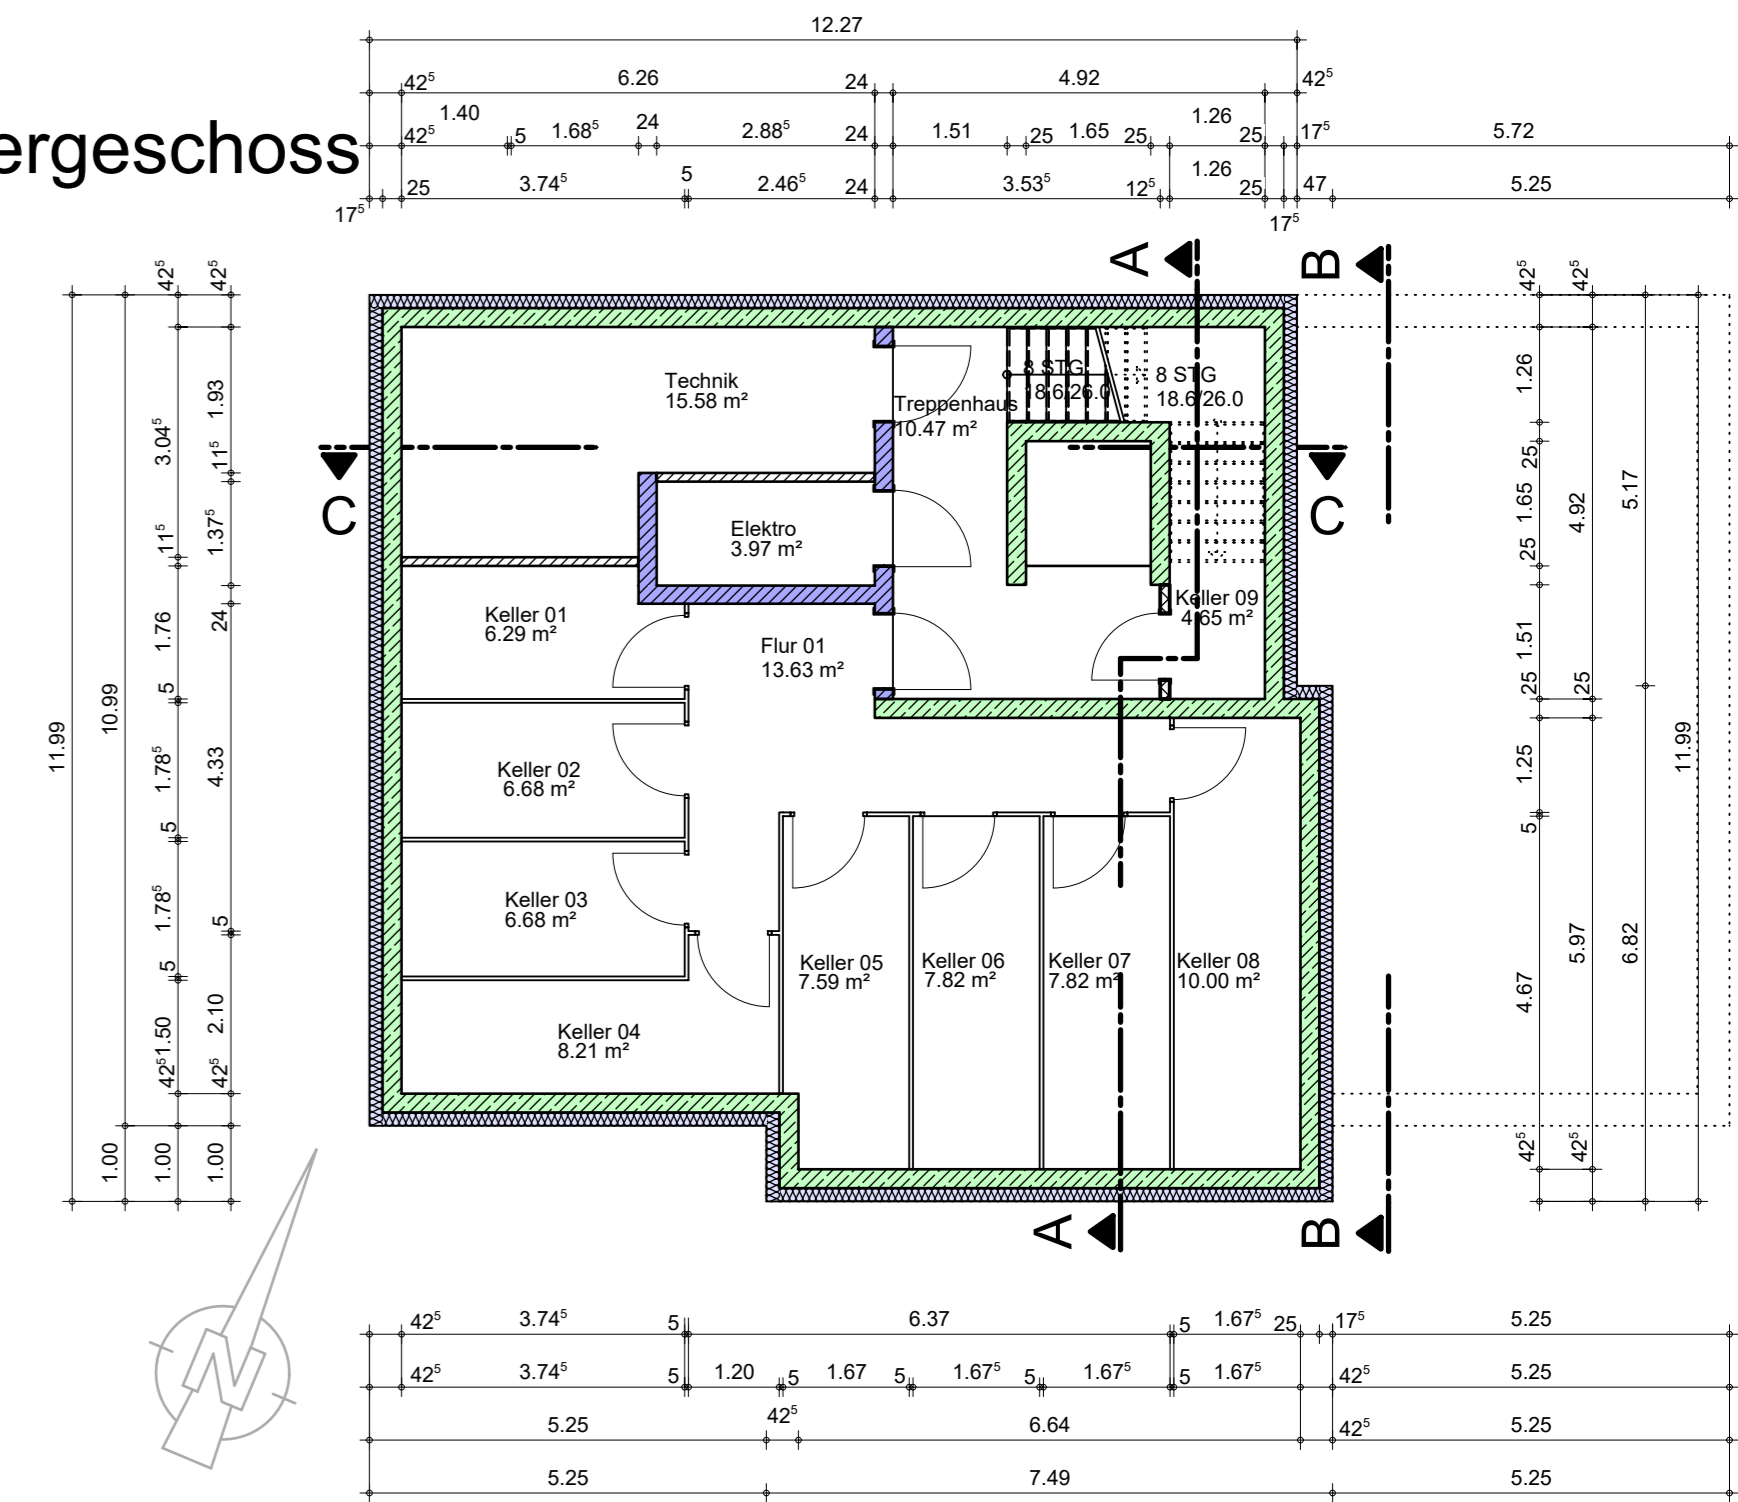

Erdgeschoss

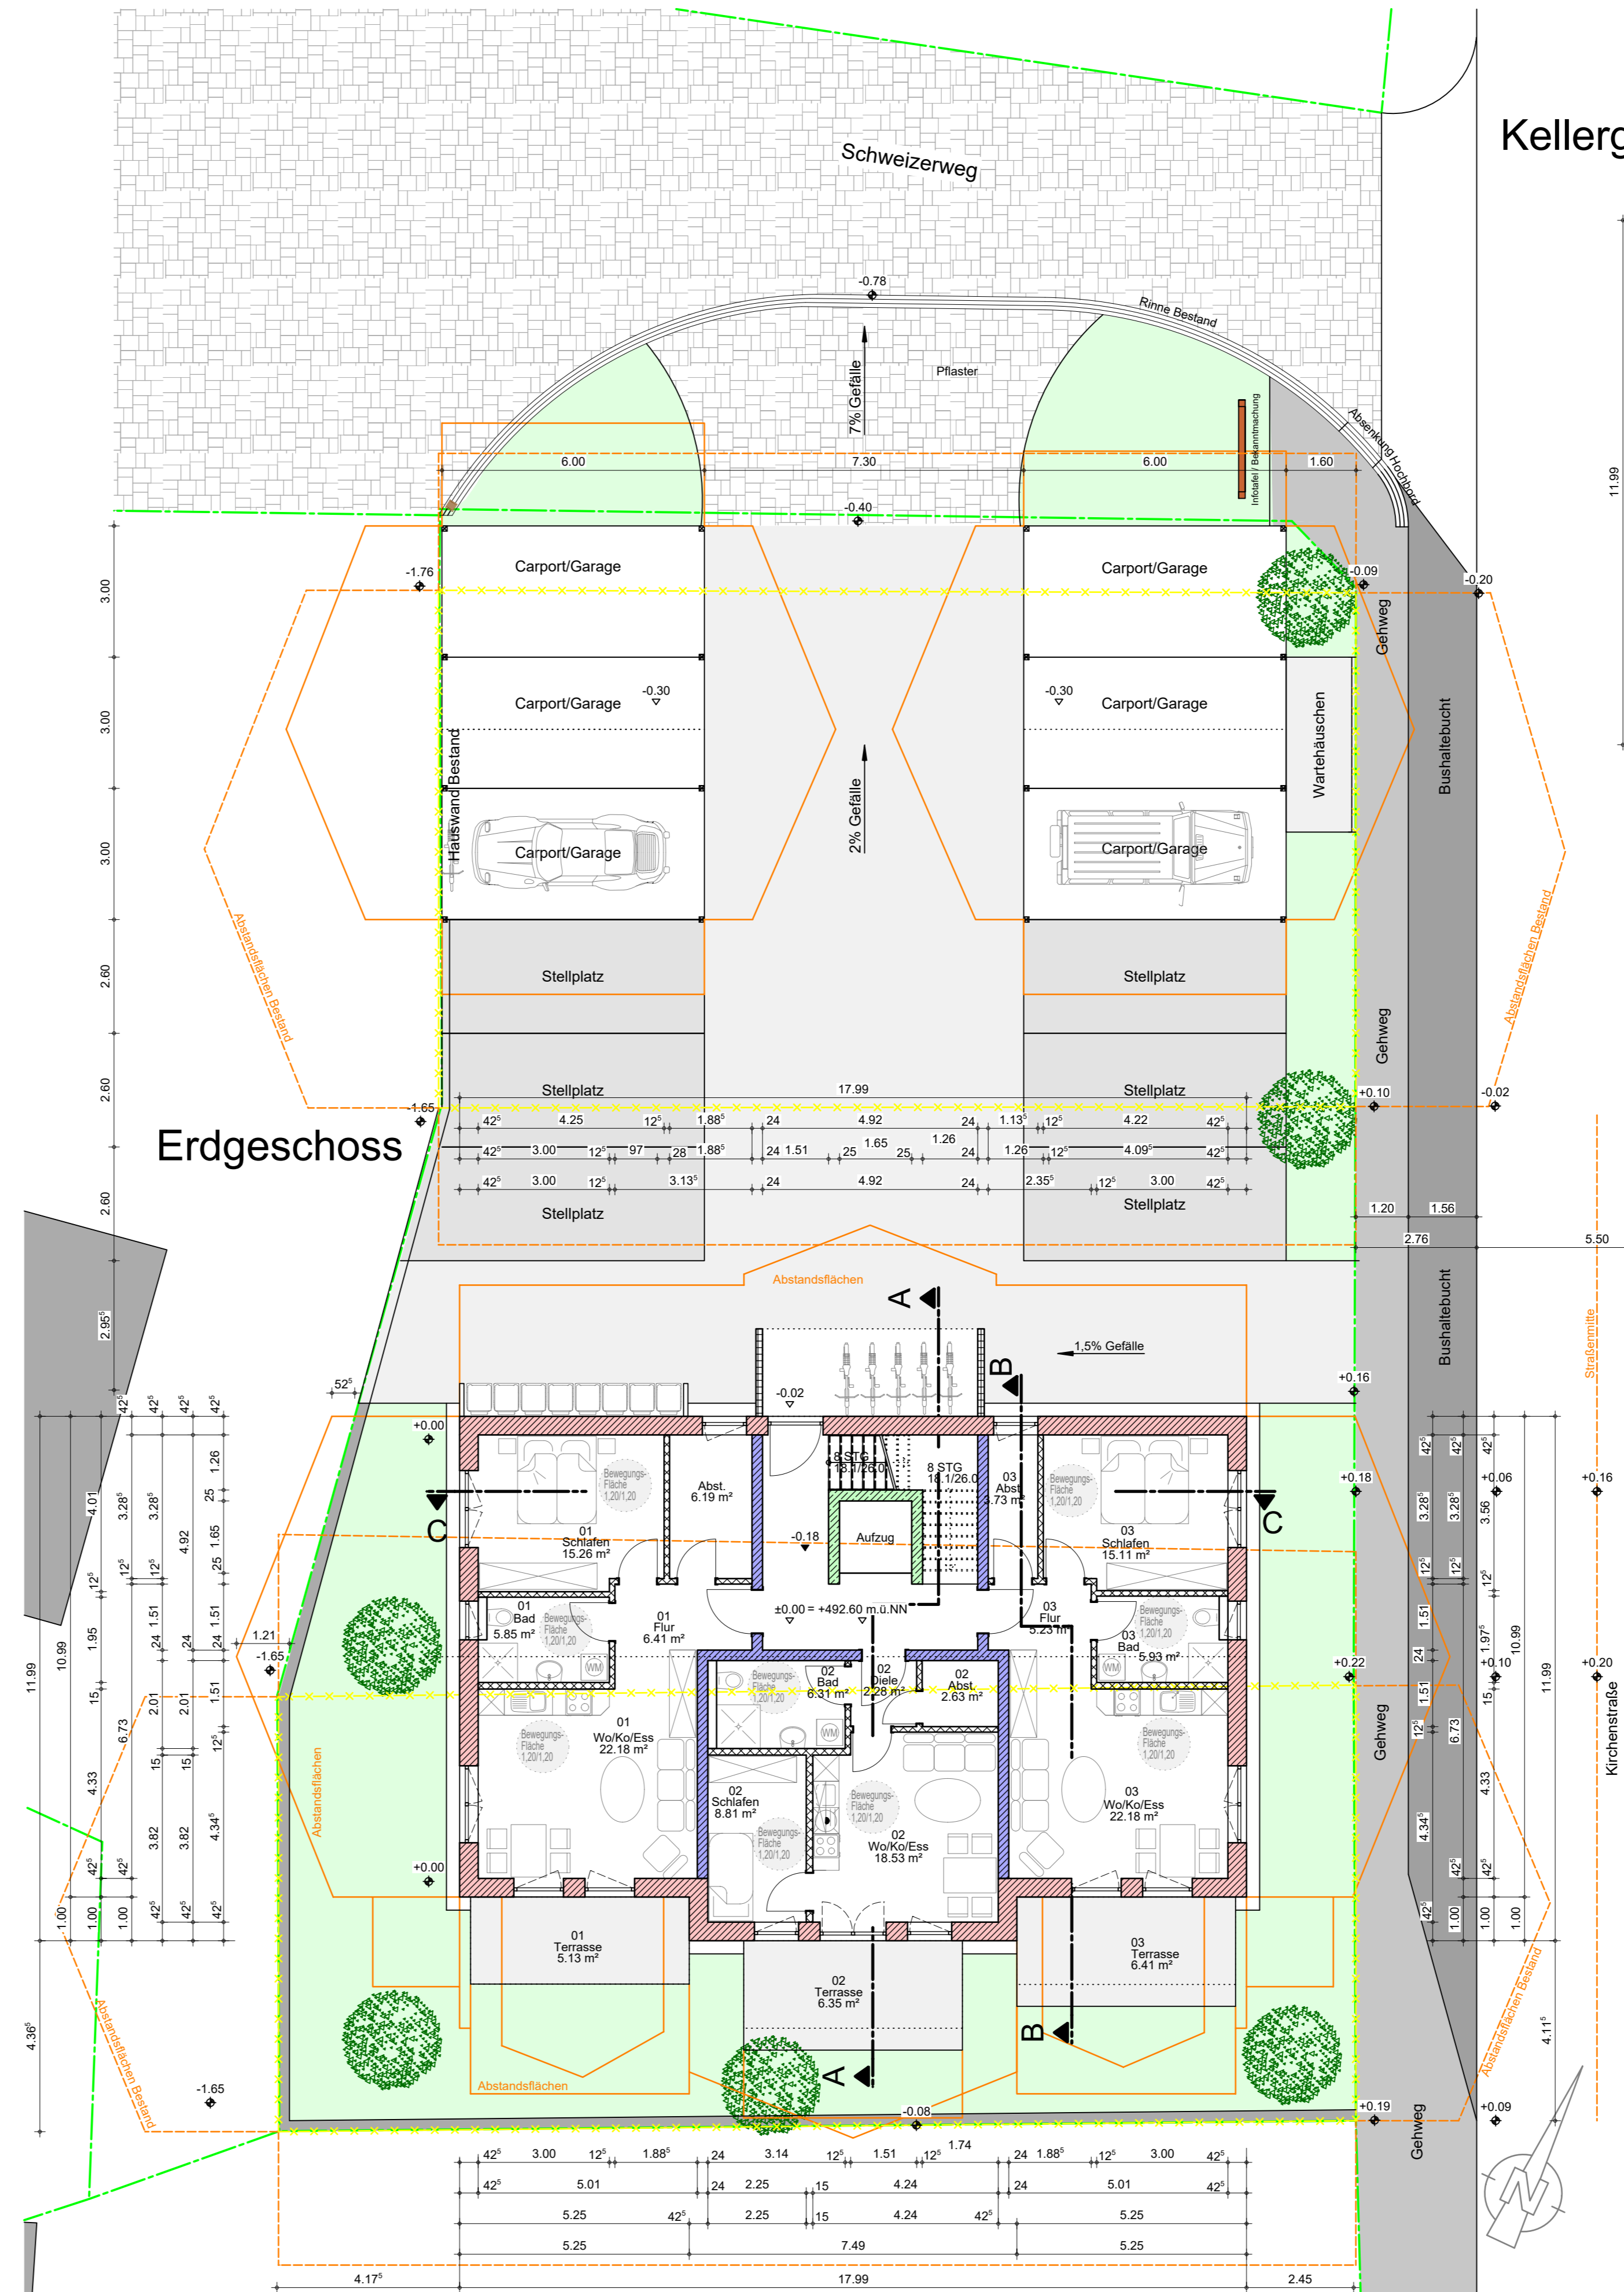

1.Obergeschoss

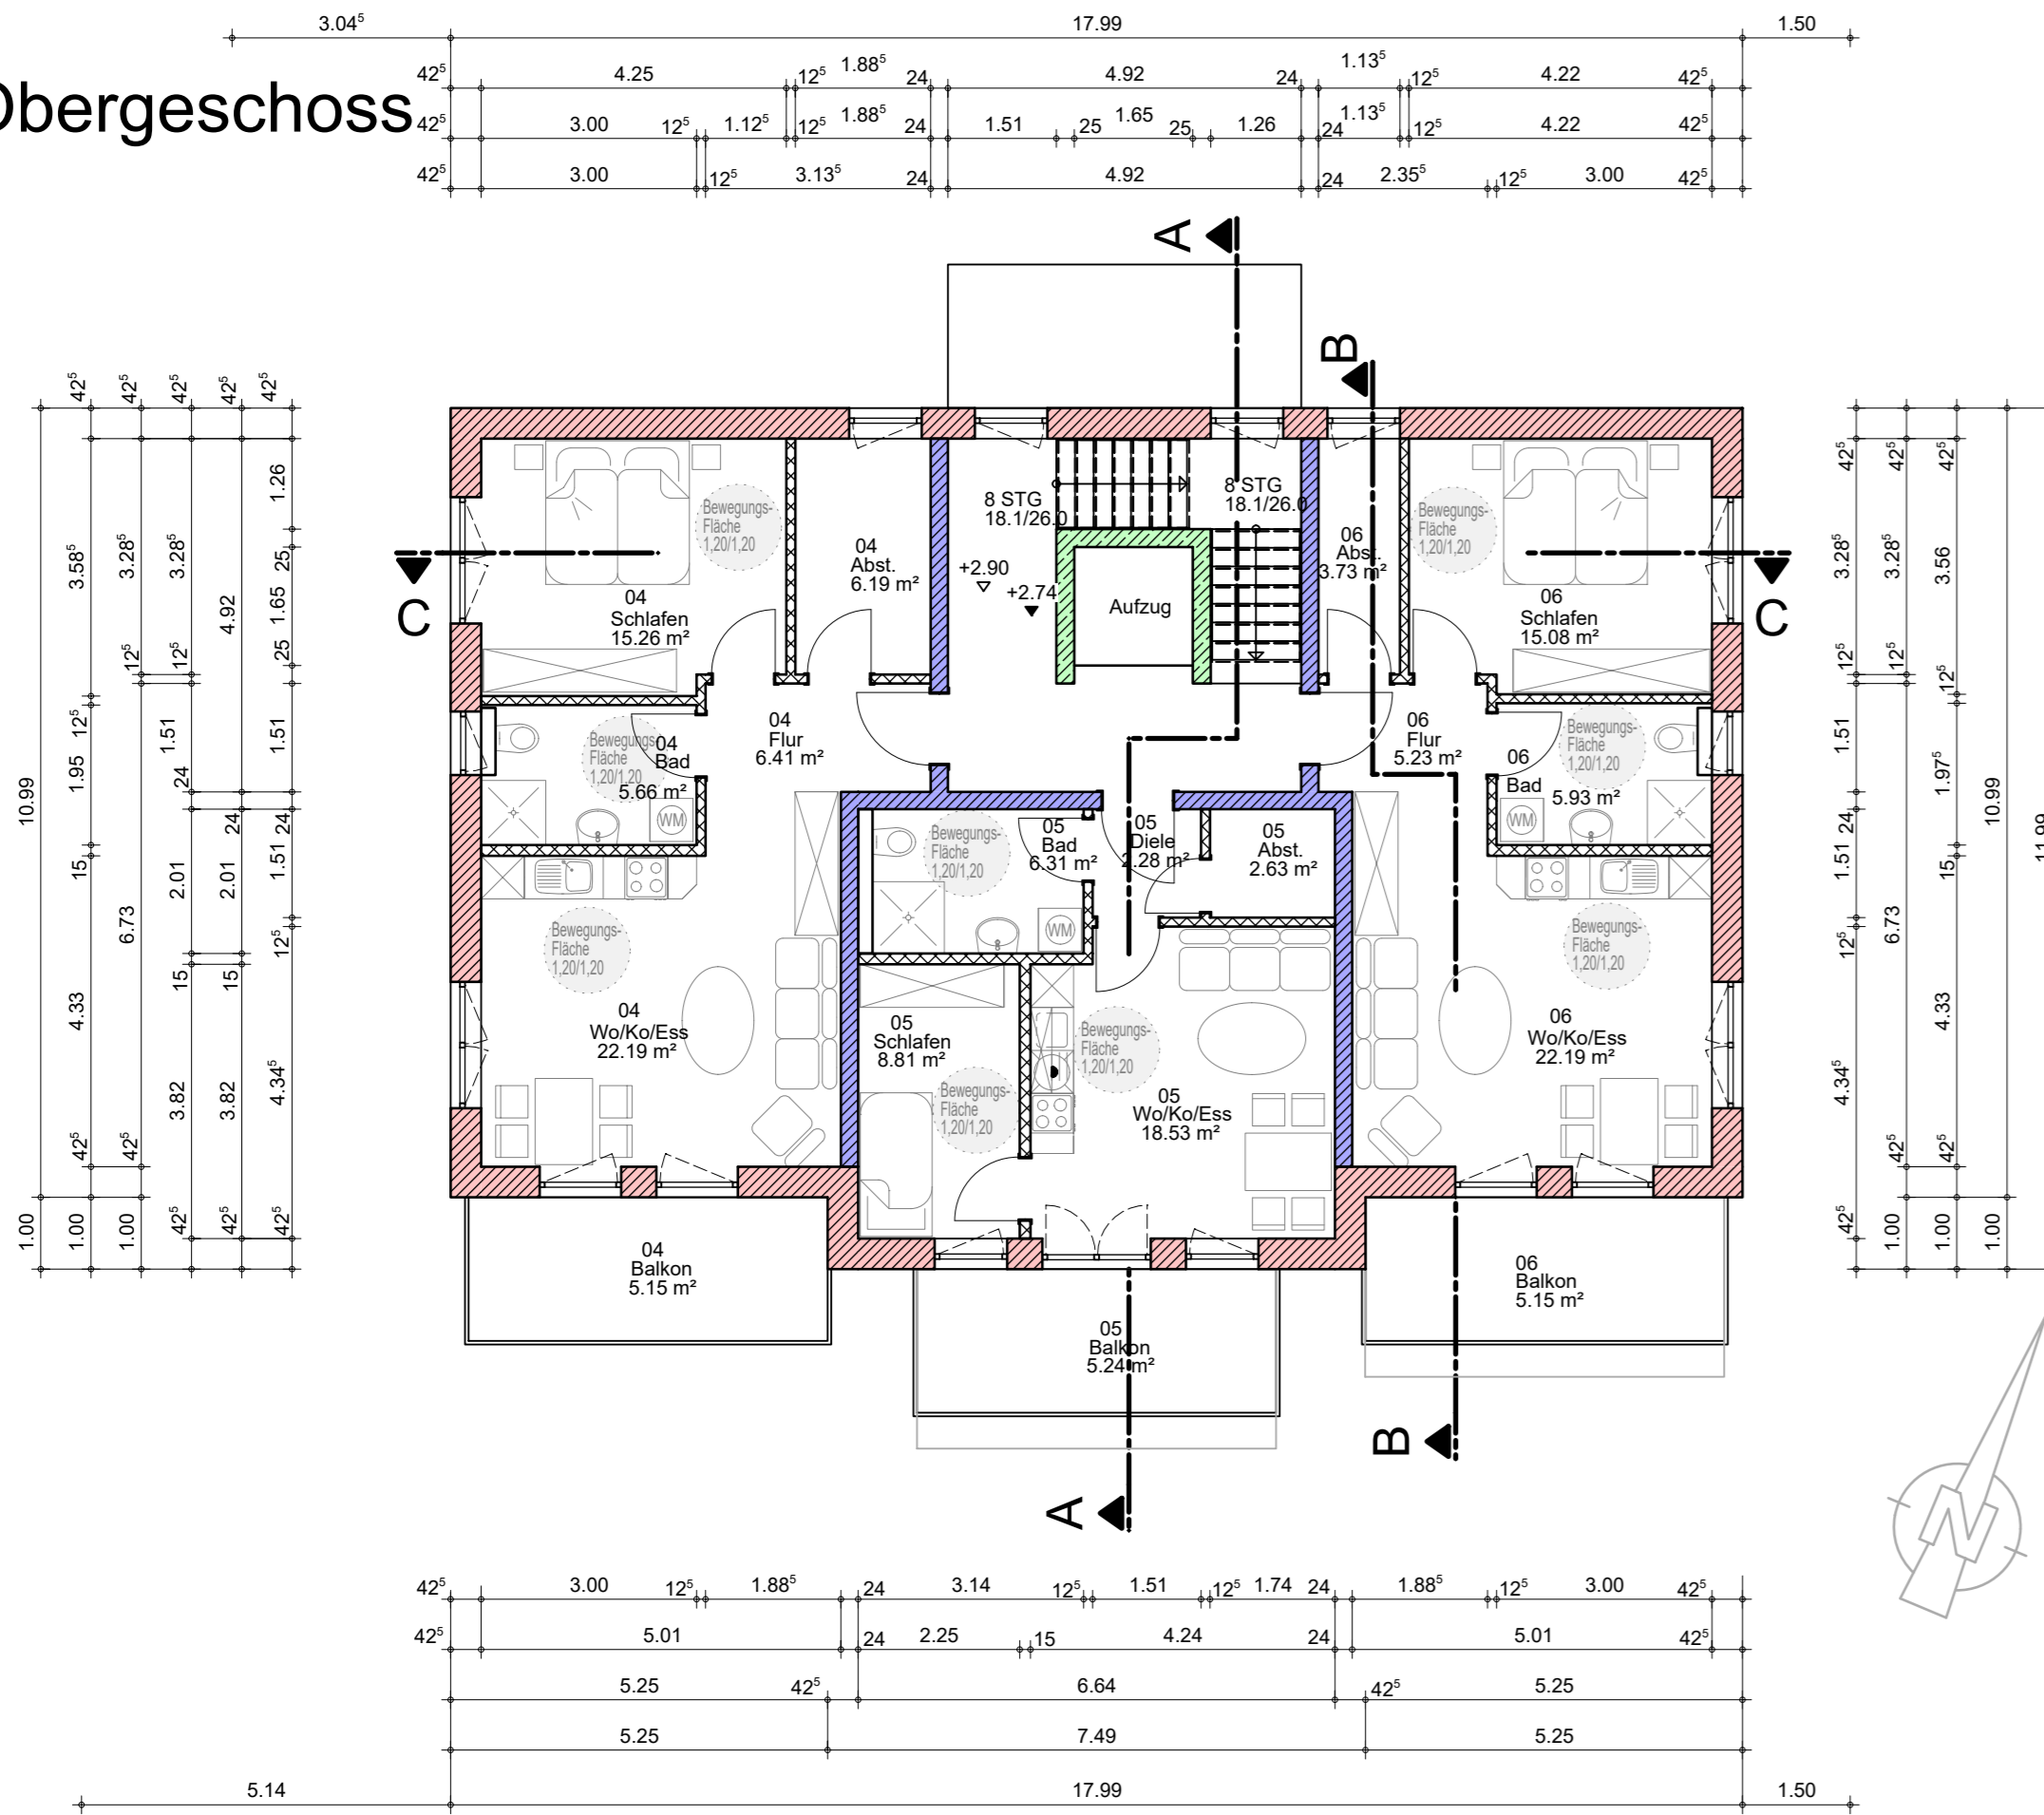

Antrag auf Baugenehmigung

Flur-Nr.: 164 Markt: Münsterhausen
 Kreis: Günzburg Gemarkung: Münsterhausen

Projekt-Nr.: AW-20-03
 Bezeichnung: Neubau Mehrfamilienhaus,
 mit Carports und Stellplätzen

Anschrift: Kirchenstraße 13, 86505 Münsterhausen

Bauherr:	Nachbarn:
X Georg und Bernd Grimbacher GbR Rosenbergstraße 9 86505 Münsterhausen	X
	X
Architekt:	X
X G. Axmann-Finkel, freier Architekt Stadstr. 11, 89331 Burgau	X

architekturbüro axmann+weiss
 Architekturbüro Axmann Weiß GmbH
 Stadstr. 11, 89331 Burgau
 Tel.: 08222-414933-0
 Fax: 08222-414933-99
 Mail: info@axmann-weiss.de
www.axmann-weiss.de

Bauteil: Grundrisse

Plan-Nr.: 02	Index: ---	Planungsstand:	Maßstab: 1:100
		Freigegeben am:	Datum: 21.10.2021
			Plot / pdf: 21.10.2021
			Gezeichnet: Storr