



Ansicht Nord

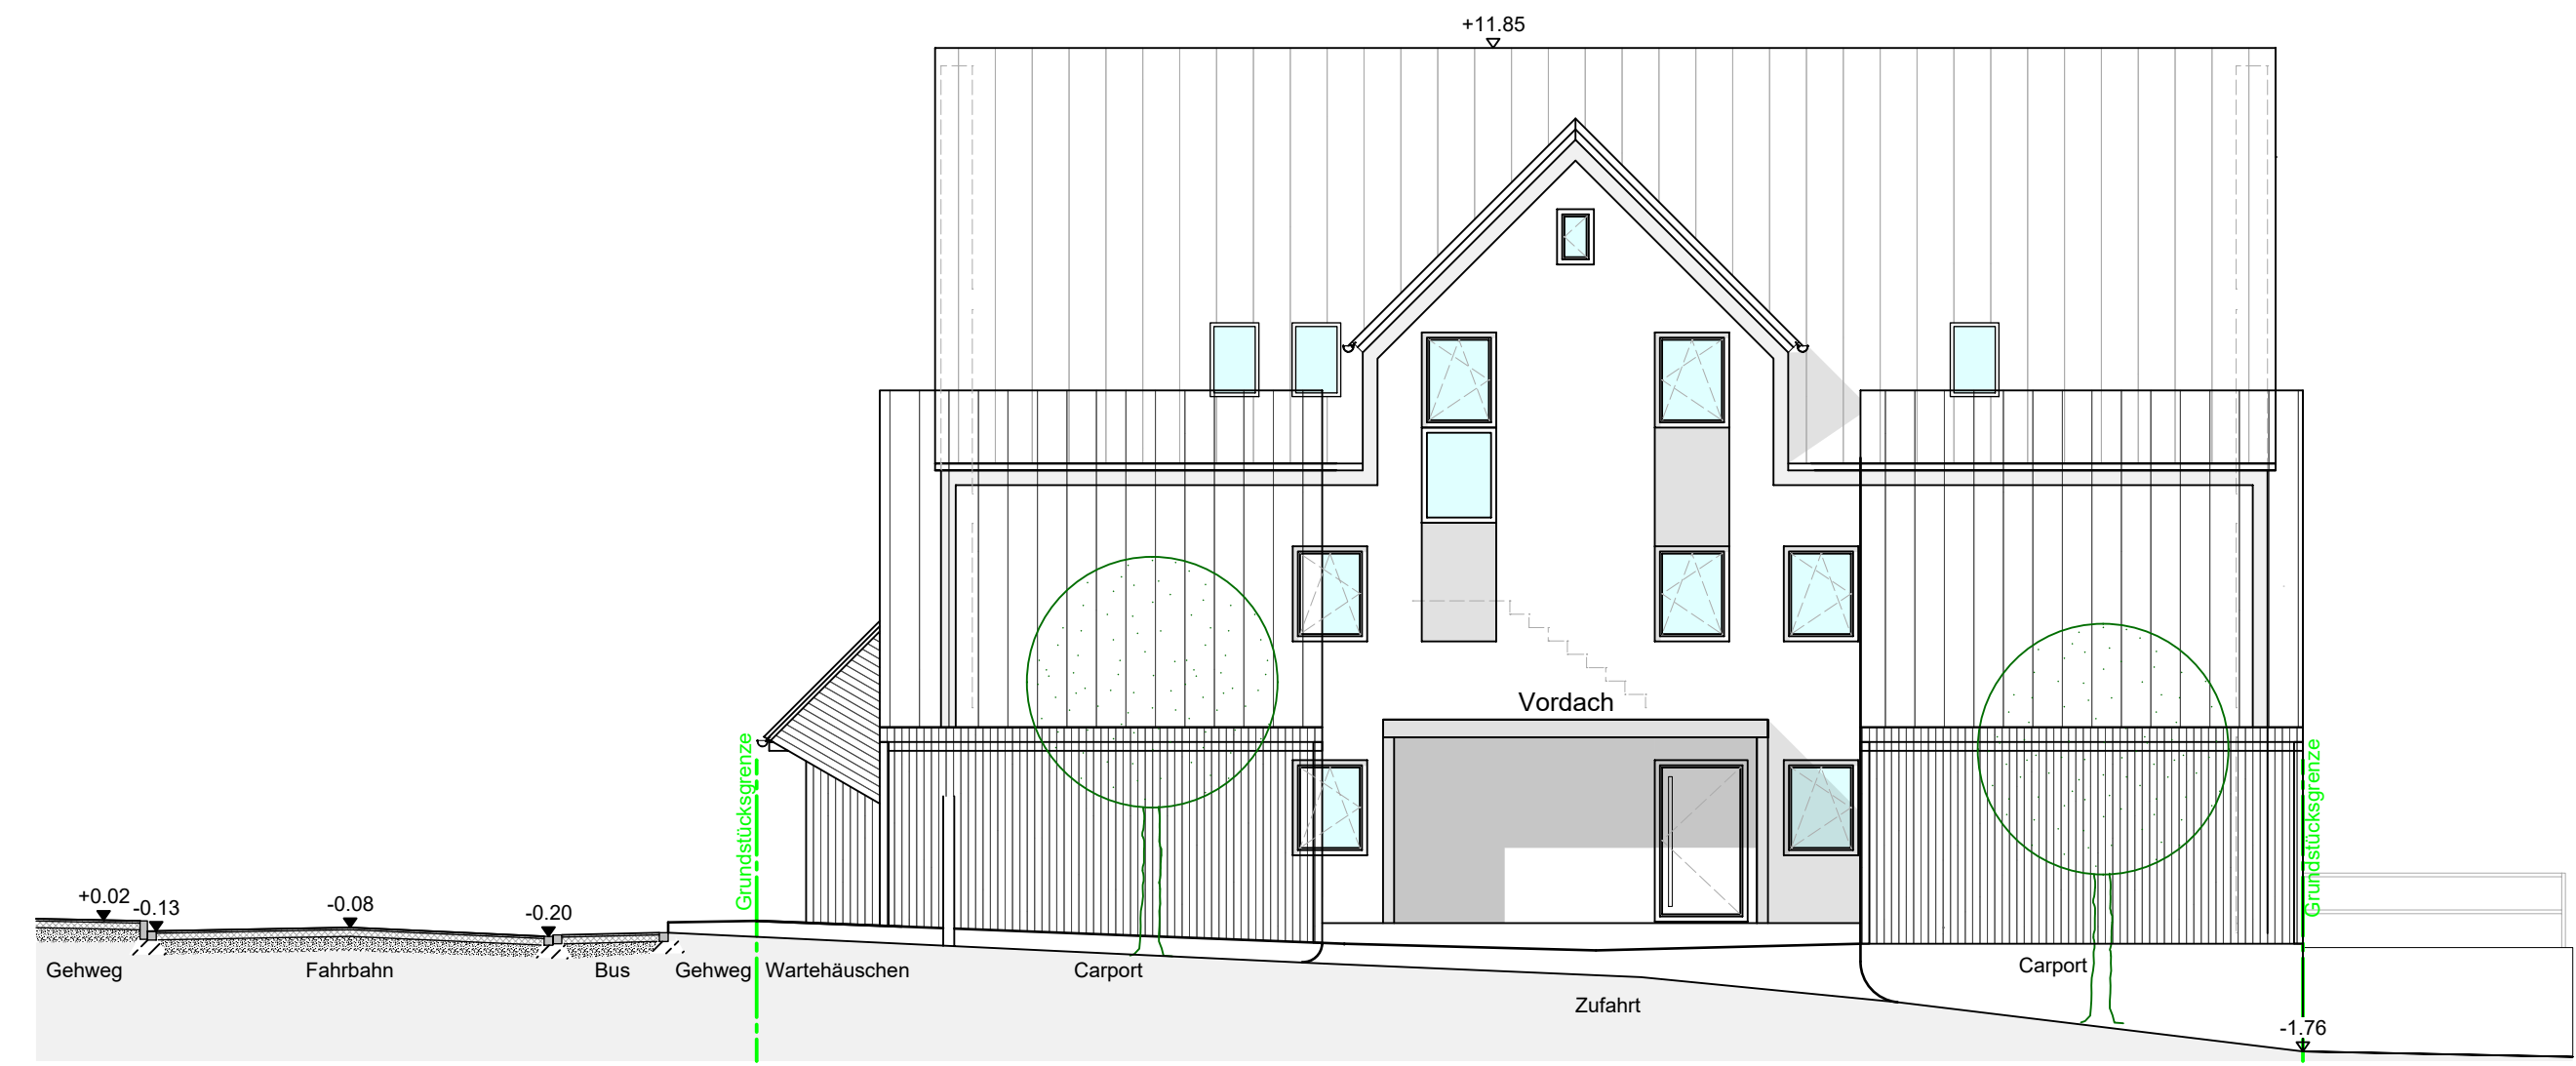


Ansicht Ost

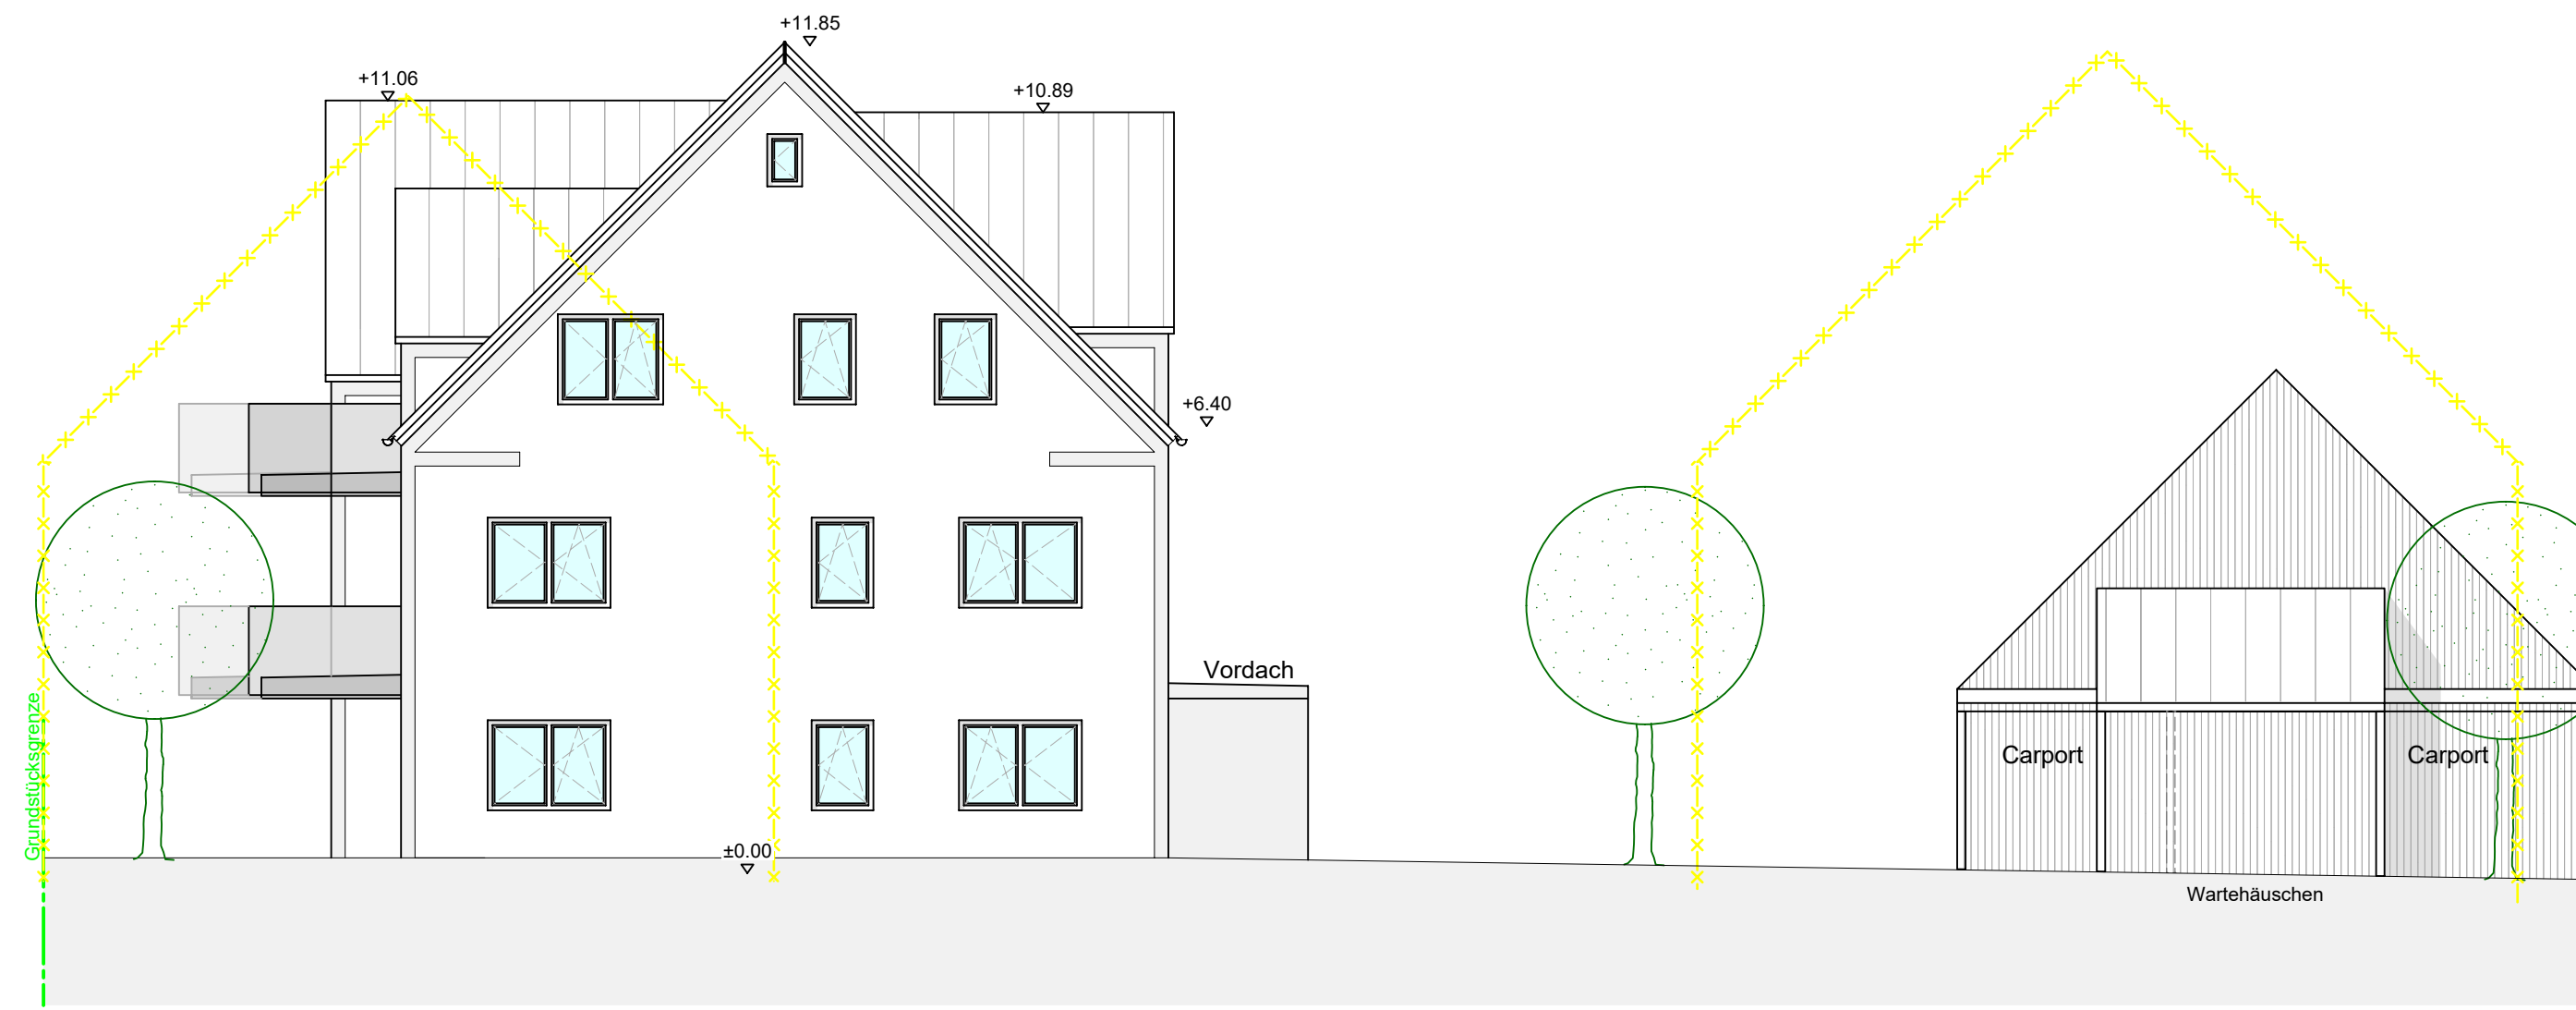


Ansicht Süd




Schnitt C-C

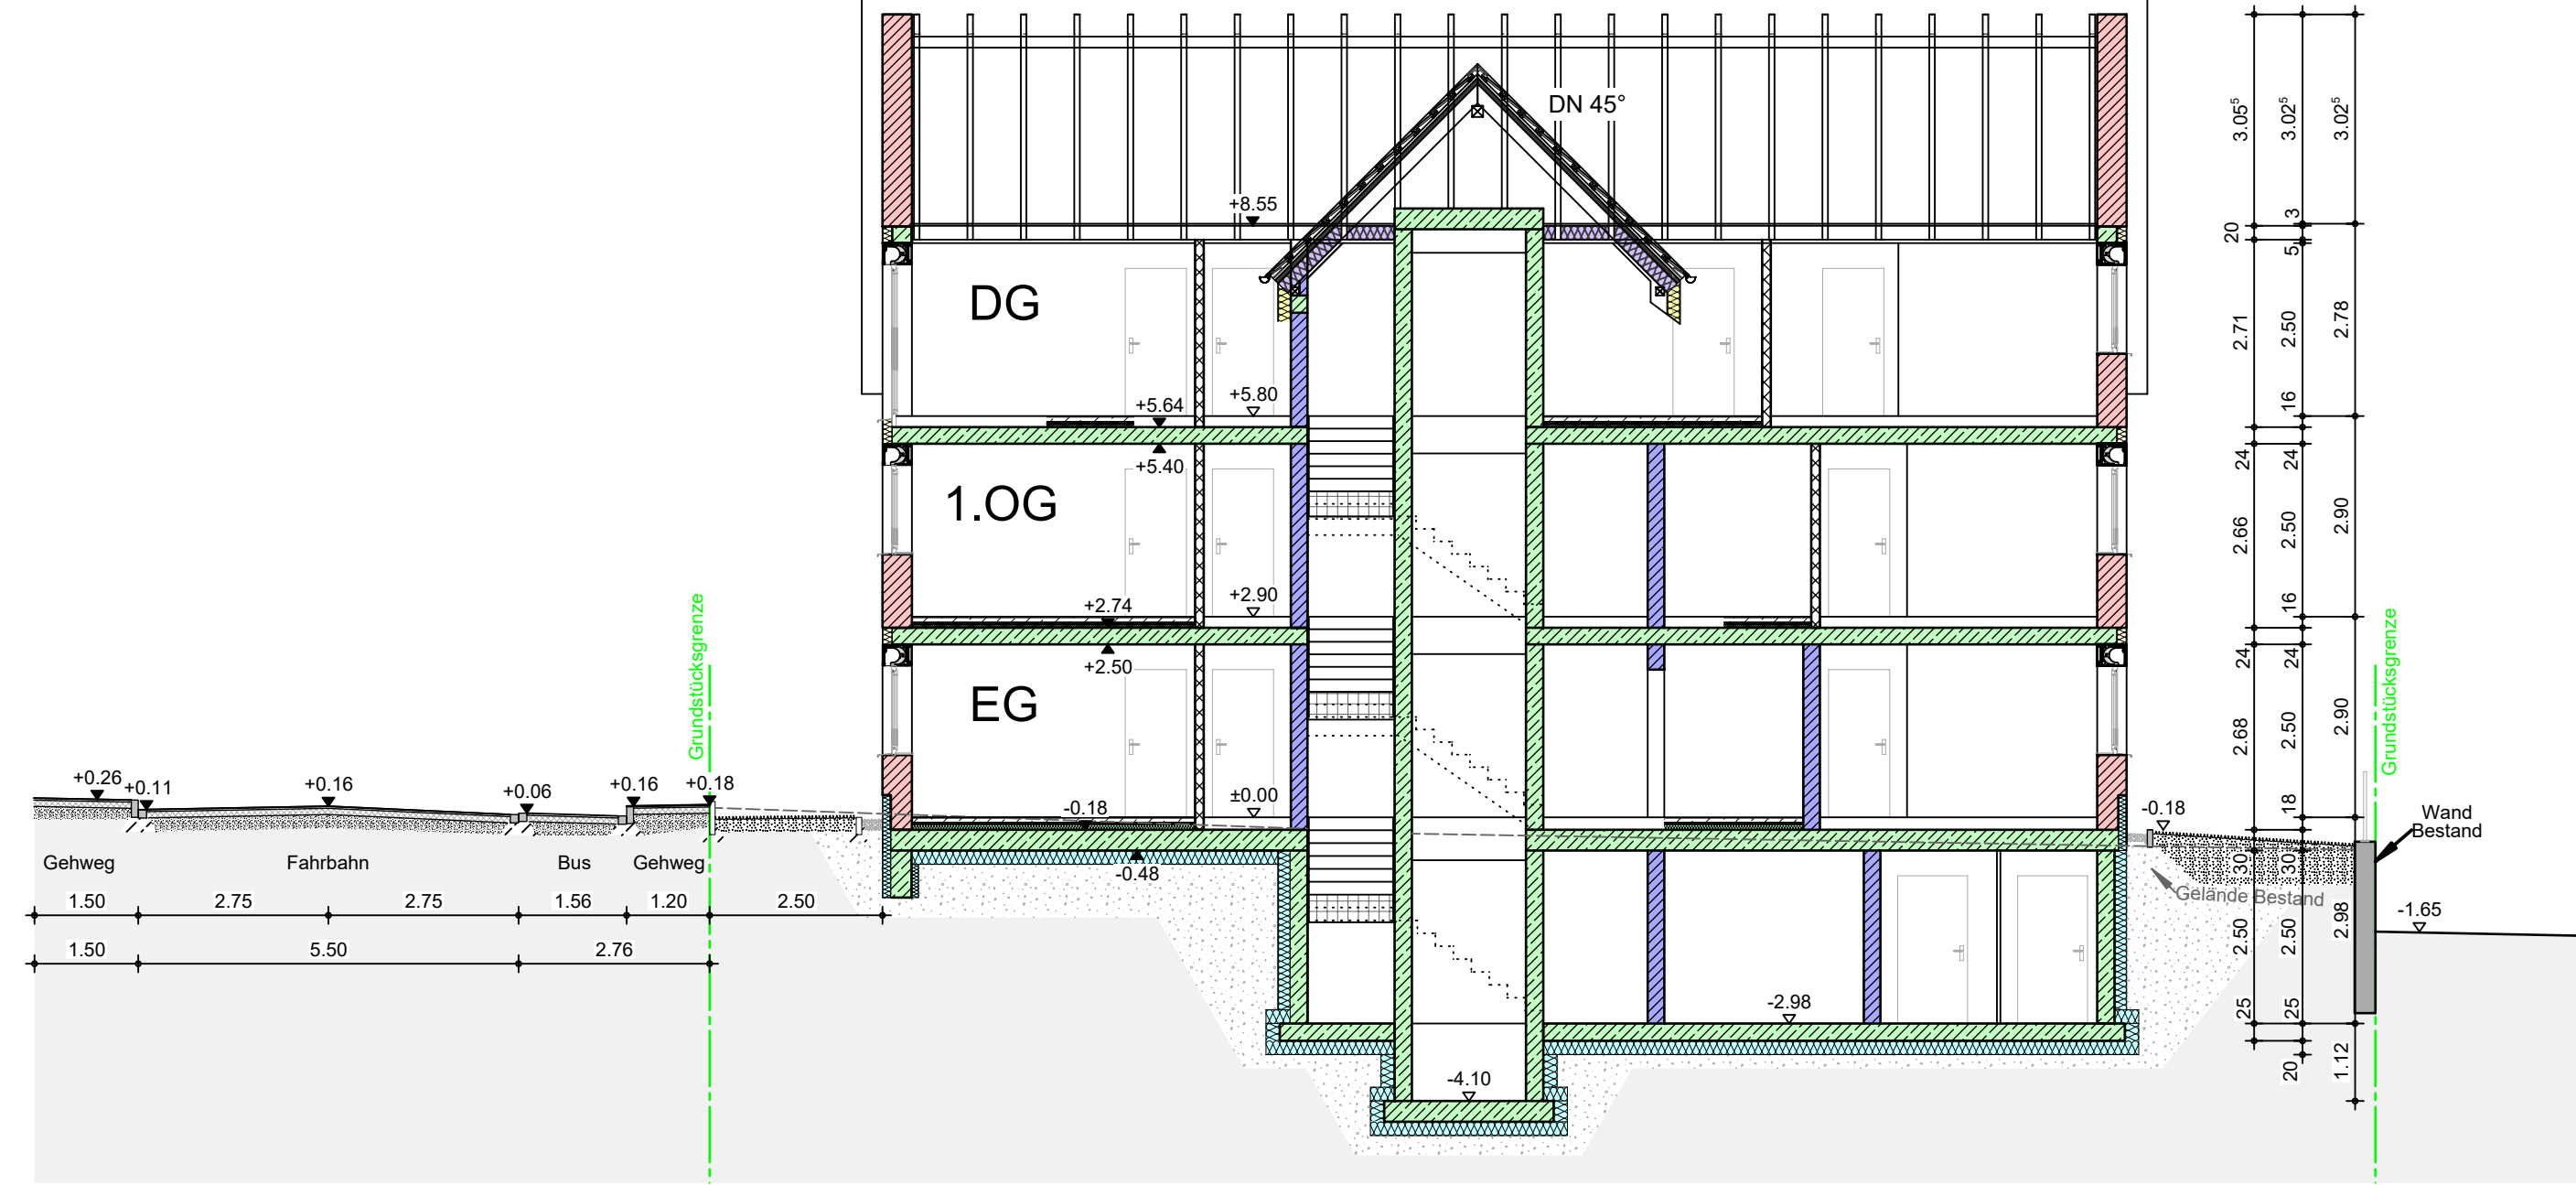


Schnitt A-A

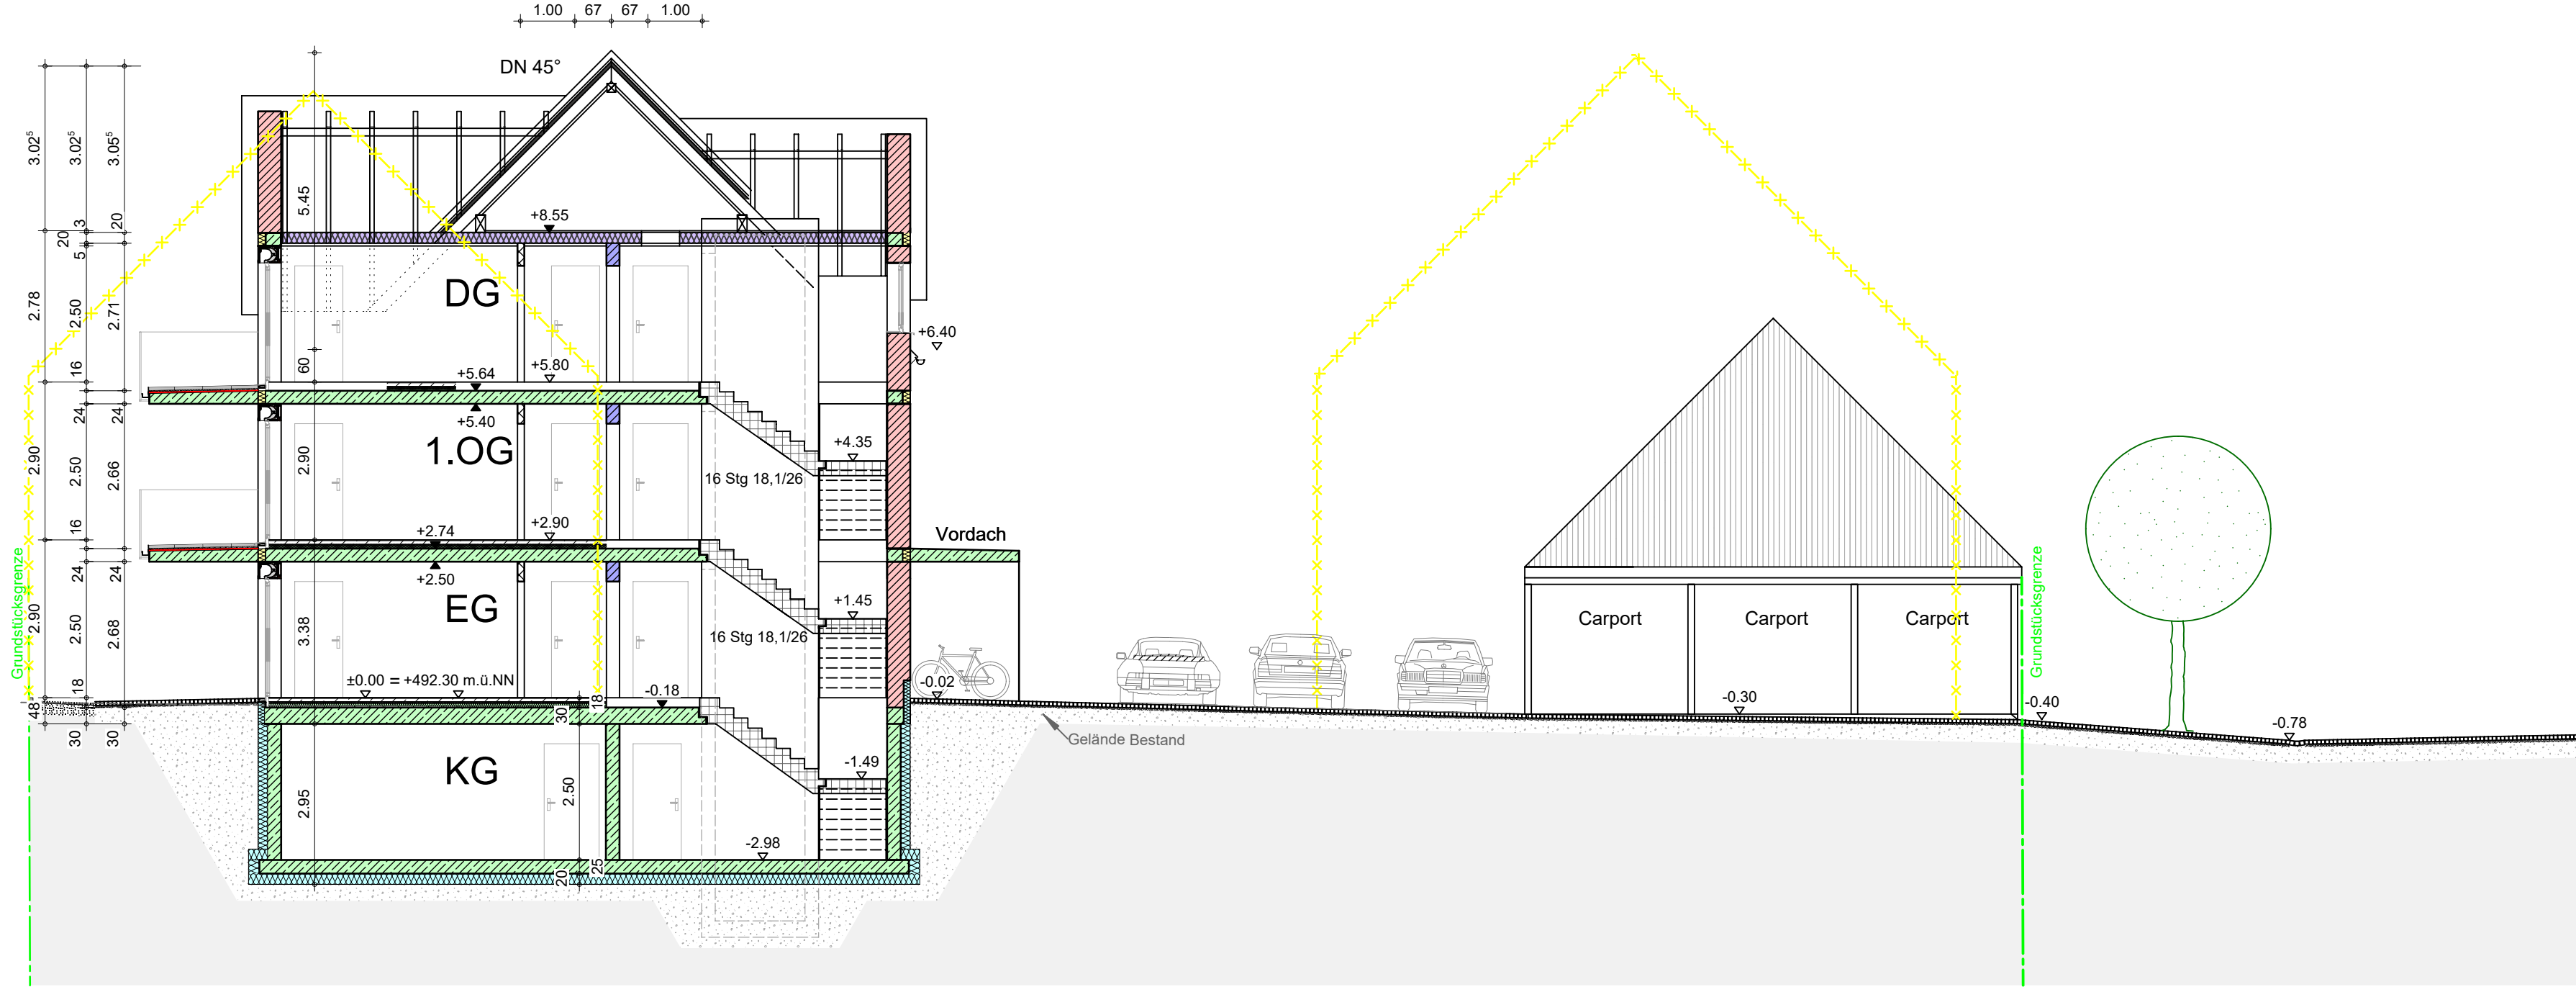

Ansicht West

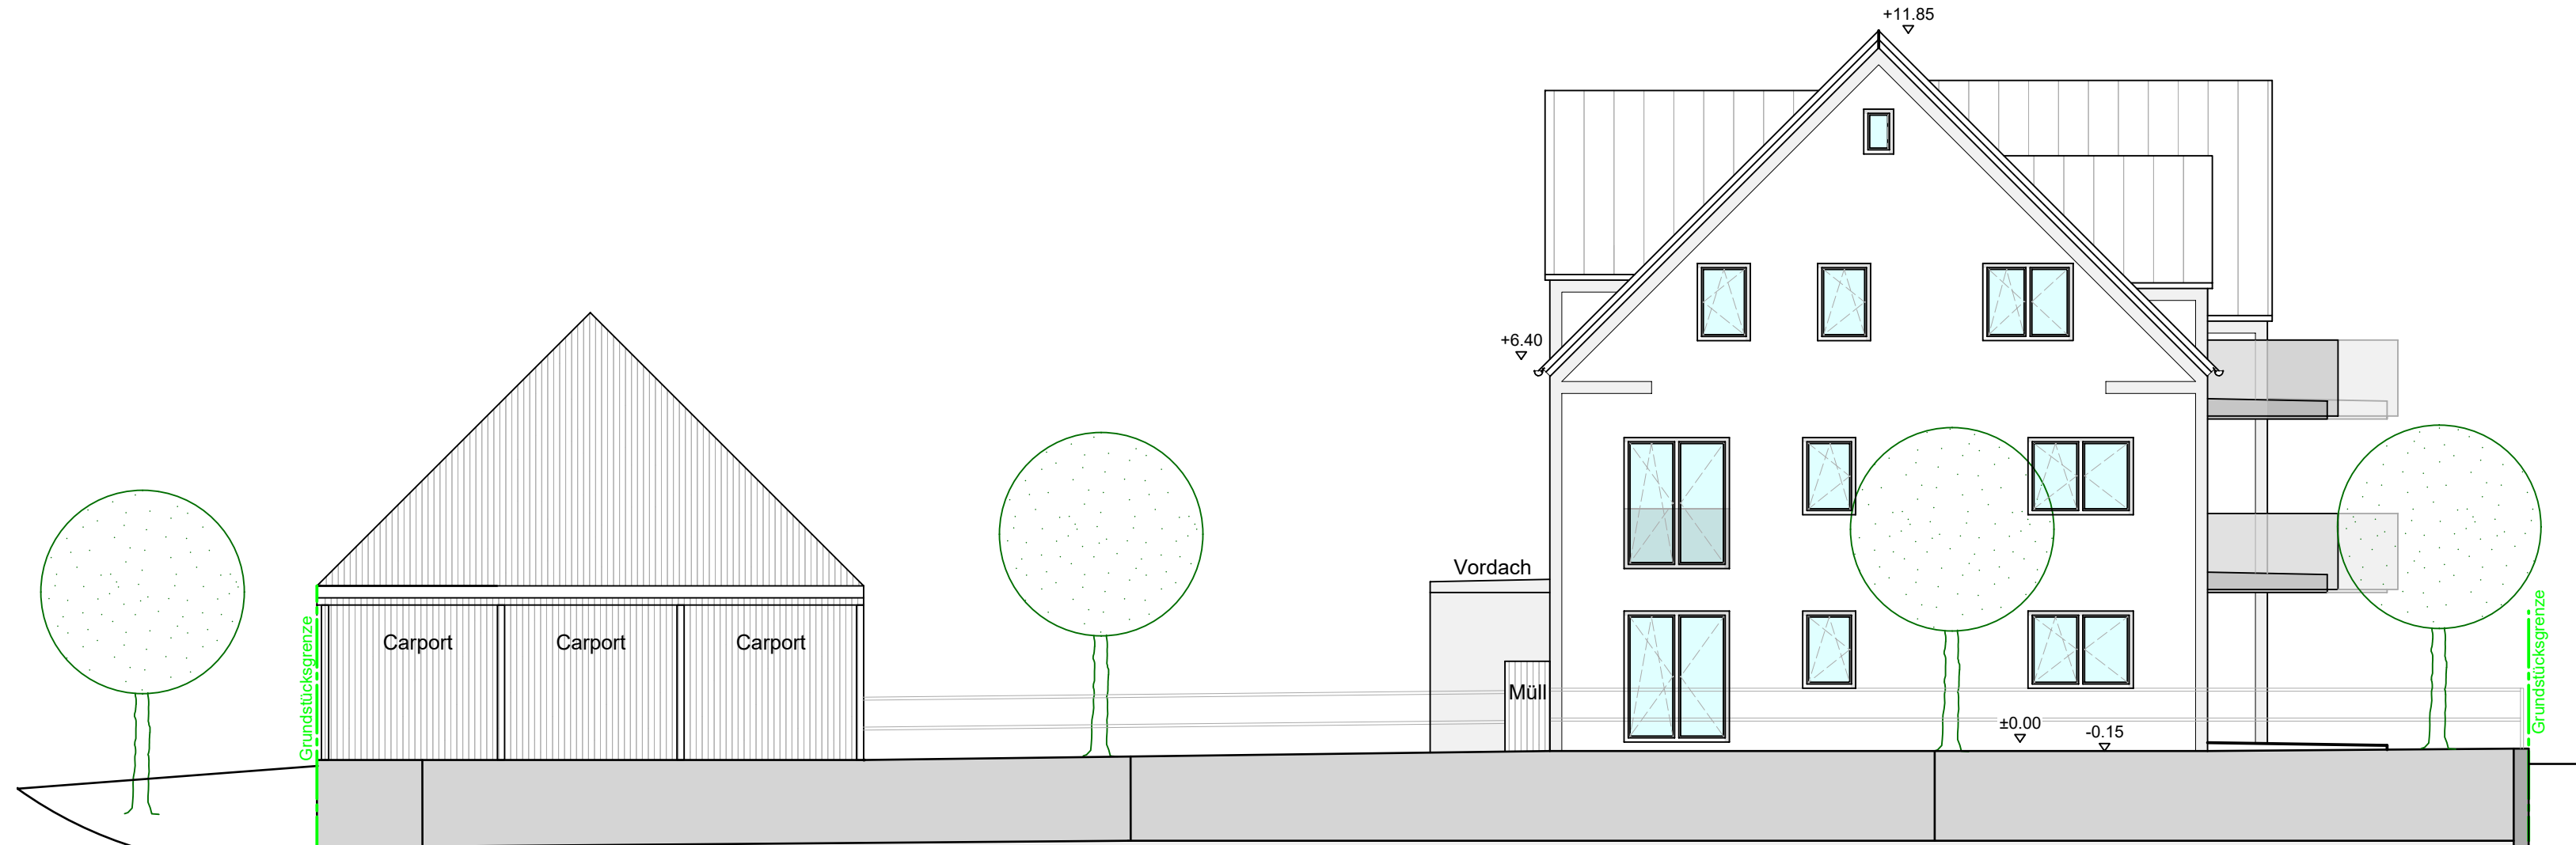

Schnitt B-B

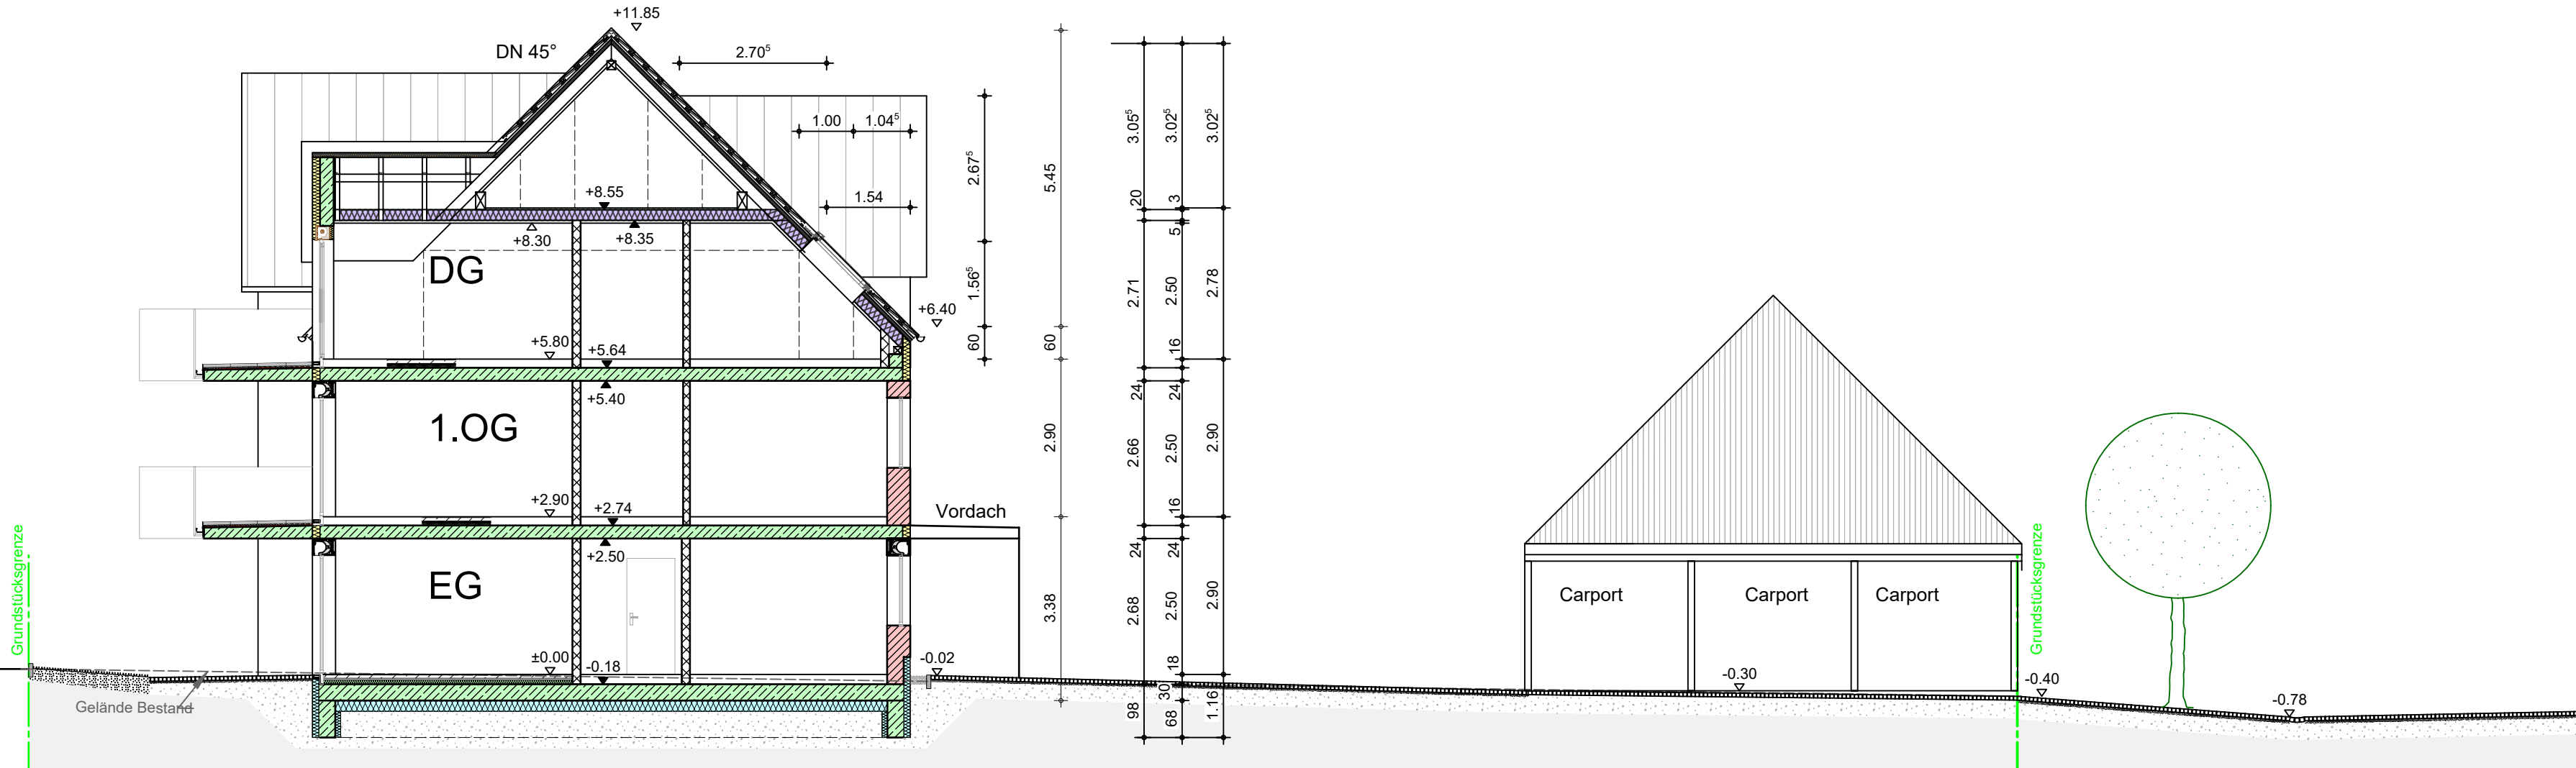

Antrag auf Baugenehmigung

Flur-Nr.: 164 Markt: Münsterhausen
Kreis: Günzburg Gemarkung: Münsterhausen

Projekt-Nr.: AW-20-03
Bezeichnung: Neubau Mehrfamilienhaus, mit Carports und Stellplätzen

Anschrift: Kirchenstraße 13, 86505 Münsterhausen

Bauherr:	Nachbar:
X _____	X _____
Georg und Bernd Grimbacher GbR Rosenbergstraße 9 86505 Münsterhausen	X _____
Architekt:	X _____
X _____	X _____
G. Axmann-Finkel, freier Architekt Stadtstr. 11, 89331 Burgau	X _____

architekturbüro axmann+weiss
Architekturbüro Axmann Weiß GmbH
Stadtstr. 11, 89331 Burgau
Tel.: 08222-414933 - 0
Fax: 08222-414933 - 99
Mail: info@axmann-weiss.de
www.axmann-weiss.de

Bauteil: Ansichten, Schnitte

Plan-Nr.: 03	Index: ---	Planungsstand:	Maßstab: 1:100
		Freigegeben am:	Datum: 21.10.2021
			Plot / pdf: 21.10.2021
			Gezeichnet: Storr